




nieuw: 77 parkeerplaatsen aanwezig

39 appartementen & 2 woningen
1,8 p. per appartement
2,4 p. per woning
 $39 \times 1,8 + 2 \times 2,4 = 75$ p. benodigd

1. Hoofdentree
2. Tuinjes
3. Verschuiven erfgrens

A. Monument
B. Behoud historische gevel
C. Positie Mariabeeldje

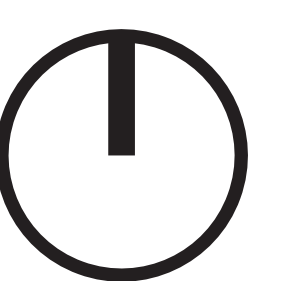


schaal: 1:200






Maria Adriaens 'Zuster Ewolda' uit Ruimte Zien

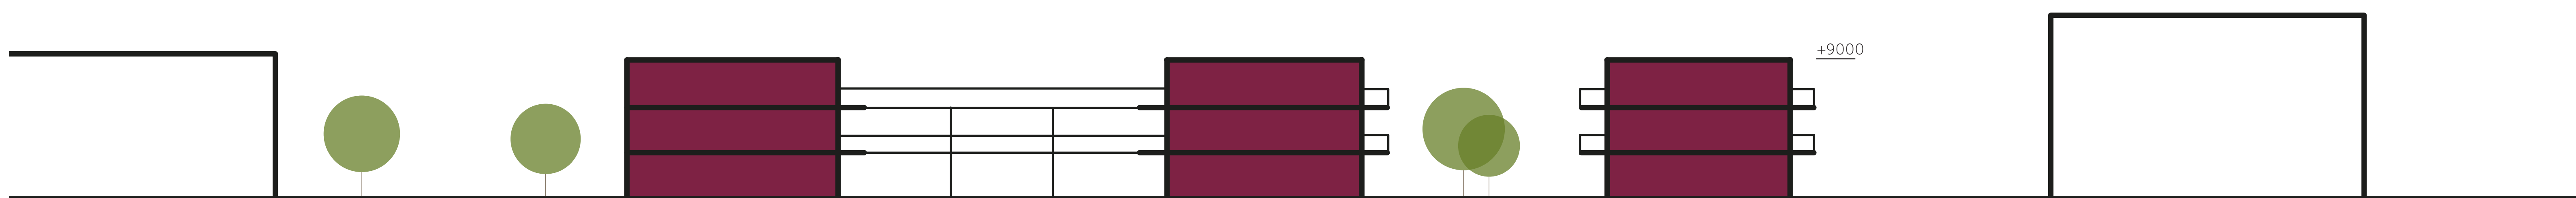

Doorsnede haaks op de Jos van de Schoorstraat

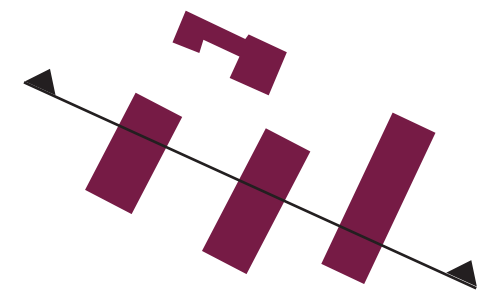

Doorsnede dwars op de Pastoor van Erpstraat

